


УТВЕРЖДЕНА:

(наименование документа об утверждении, включая наименования
органов государственной власти или органов местного
самоуправления, принявших решение об утверждении схемы или
подписавших соглашение о перераспределении земельных участков)

от " ____ " _____ 2021 г. № _____

Схема расположения земельного участка или земельных участков на кадастровом плане территории

Площадь земельного участка		206.01 м ²	
Обозначение характерных точек границ	Координаты, м		
	X	Y	
1	2	3	
1	615822,23	2261723,36	
2	615834,86	2261731,34	
3	615826,84	2261742,92	
4	615814,51	2261734,38	
Система координат: МСК-61			

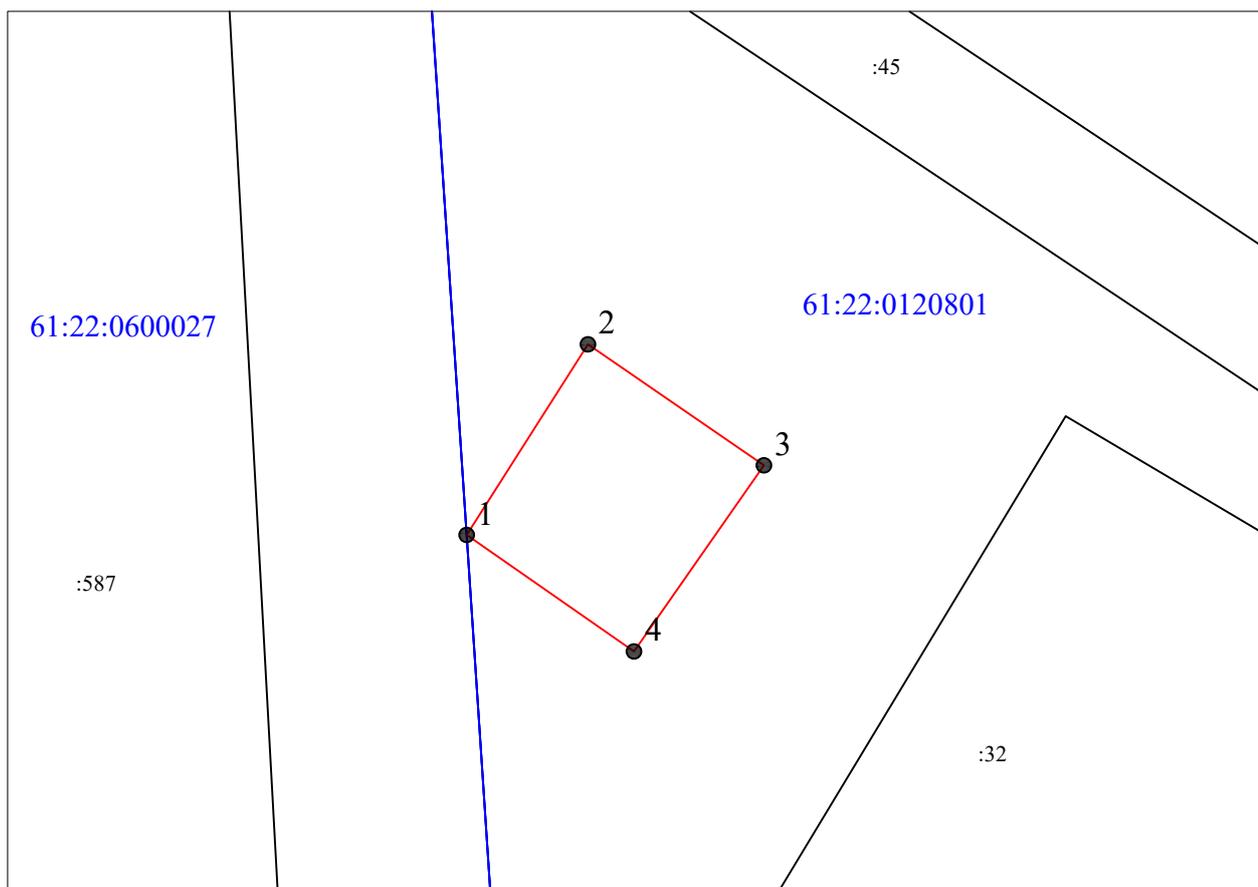

Масштаб 1:500

Условные обозначения:

- | | | | | | | | |
|--|--|--|-------------------------------|--|----------------------------|--|-------------------------------|
| | граница образуемого земельного участка | | граница кадастрового квартала | | граница земельных участков | | территория общего пользования |
| | 1 | | 2 | | 3 | | 4 |
| | :32 | | 61:22:0120801 | | | | |