
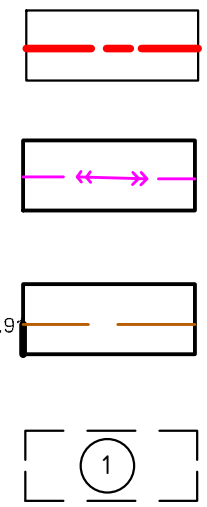


Экспликация зданий и сооружений

№ по ген. плану	Наименование	Этапы стр-ва	Примечание
1	Здание шиномонтажного комплекса 6.00 x 4.00м.	1	проектир.
2	Биотуалет	1	проектир.
3	Водонепроницаемый выгреб 2.0 x 2.0м.	1	проектир.

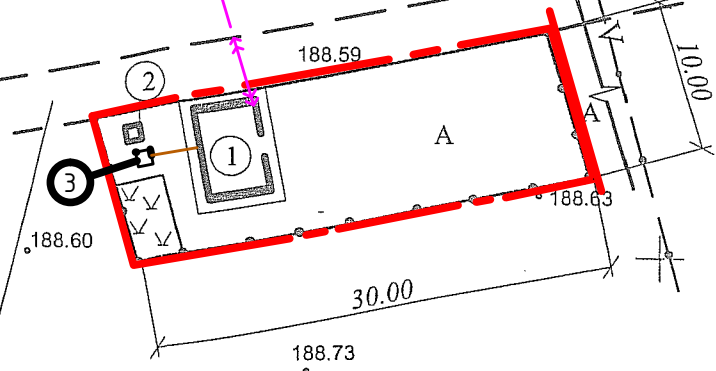

существующая грунтовая дорога

Взам. шиф. №	
Подп. и дата	
Инд. № подл.	

Изм.	Кол.уч.	Лист	№ док	Подпись	Дата	ШИНОМОНТАЖНЫЙ КОМПЛЕКС			
					2013	Проект планировки	Стадия	Лист	Листов
							П	2	
Разработал				Павлюкова Е.Г.		Сводный план сетей	ООО "Стройпроект" г. Миллерово		
Исп. директор				Павлюкова Е.Г.					